


D

2LDK+WIC+SIC

専有面積/48.33m² (約14.61坪) バルコニー面積/9.26m² (約2.80坪)

約7.2mのワイドスパンで開放感を高めた2LDKプラン

- ・採光と通風を高めるため、南面に3室を配置
- ・ウォールドアを開放することで生まれる約14.8帖の大空間
- ・シューズインクローゼットやウォークインクローゼットなど収納も充実

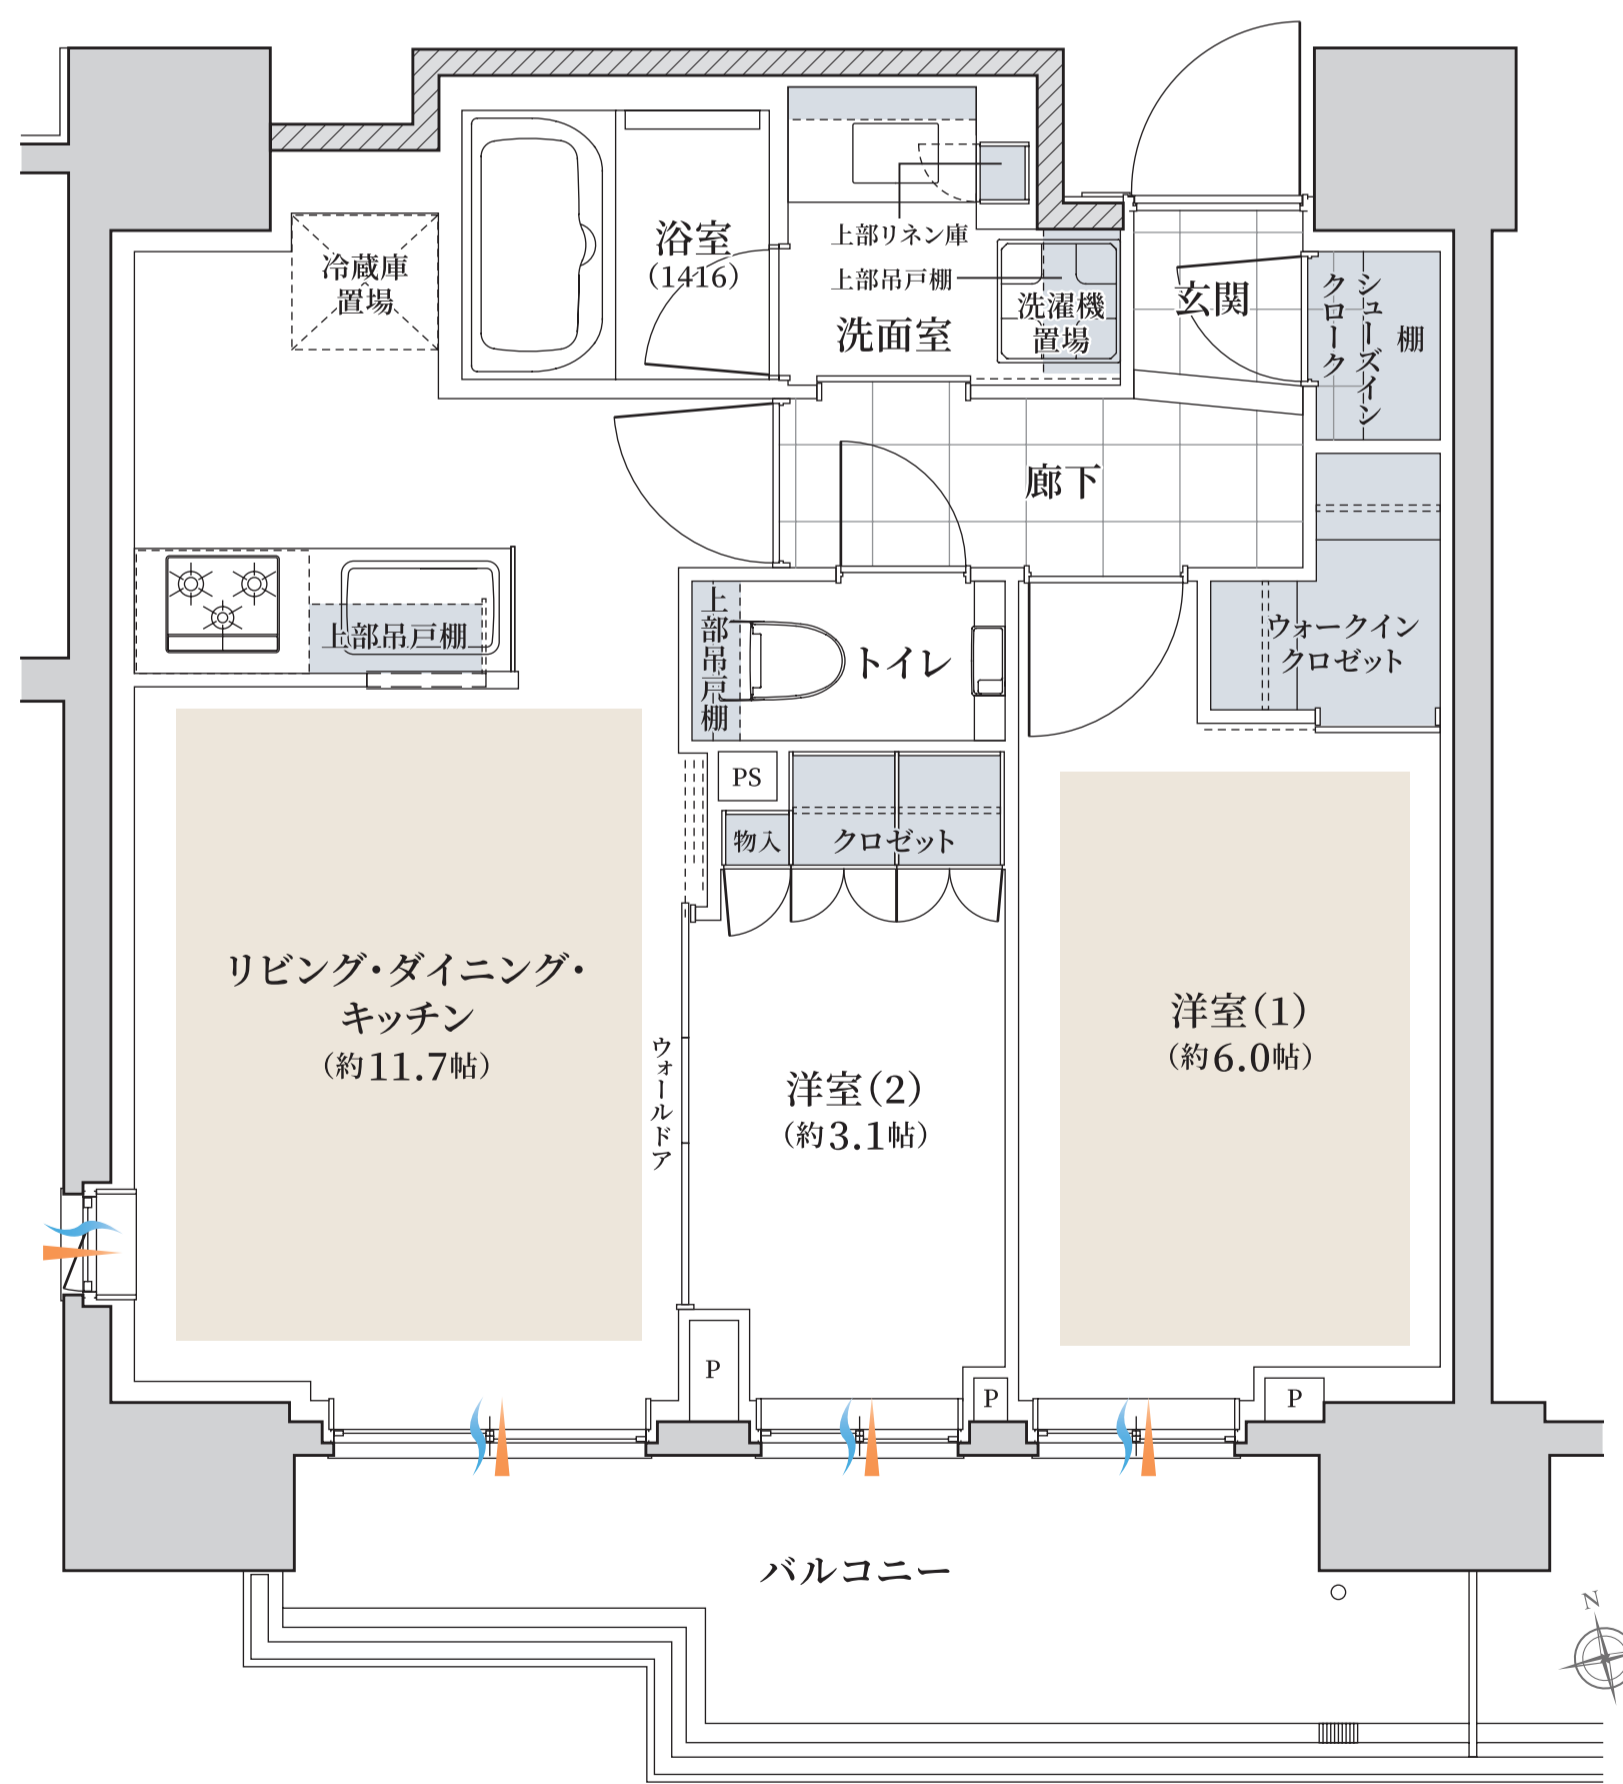

← WIDE SPAN →
約7.2m

■ = 床暖房範囲 ■ = 収納 〰 = 通風 〰 = 採光
WIC=ウォークインクローゼット SIC=シューズインクローゼット