

ROOM TYPE


F

2LDK+SIC

専有面積/45.72m² (約13.83坪) バルコニー面積/9.52m² (約2.87坪)

コンパクトな間取りながら開放感を味わえる 2LDK 角住戸

- ・キッチンを壁付きにすることで生まれる開放的なリビング・ダイニング空間
- ・独立性が高い約5帖の洋室(1)やウォールドアで可変性の高い洋室(2)をご用意
- ・柱の張り出しのないアウトフレーム工法の採用により家具配置のしやすさを実現

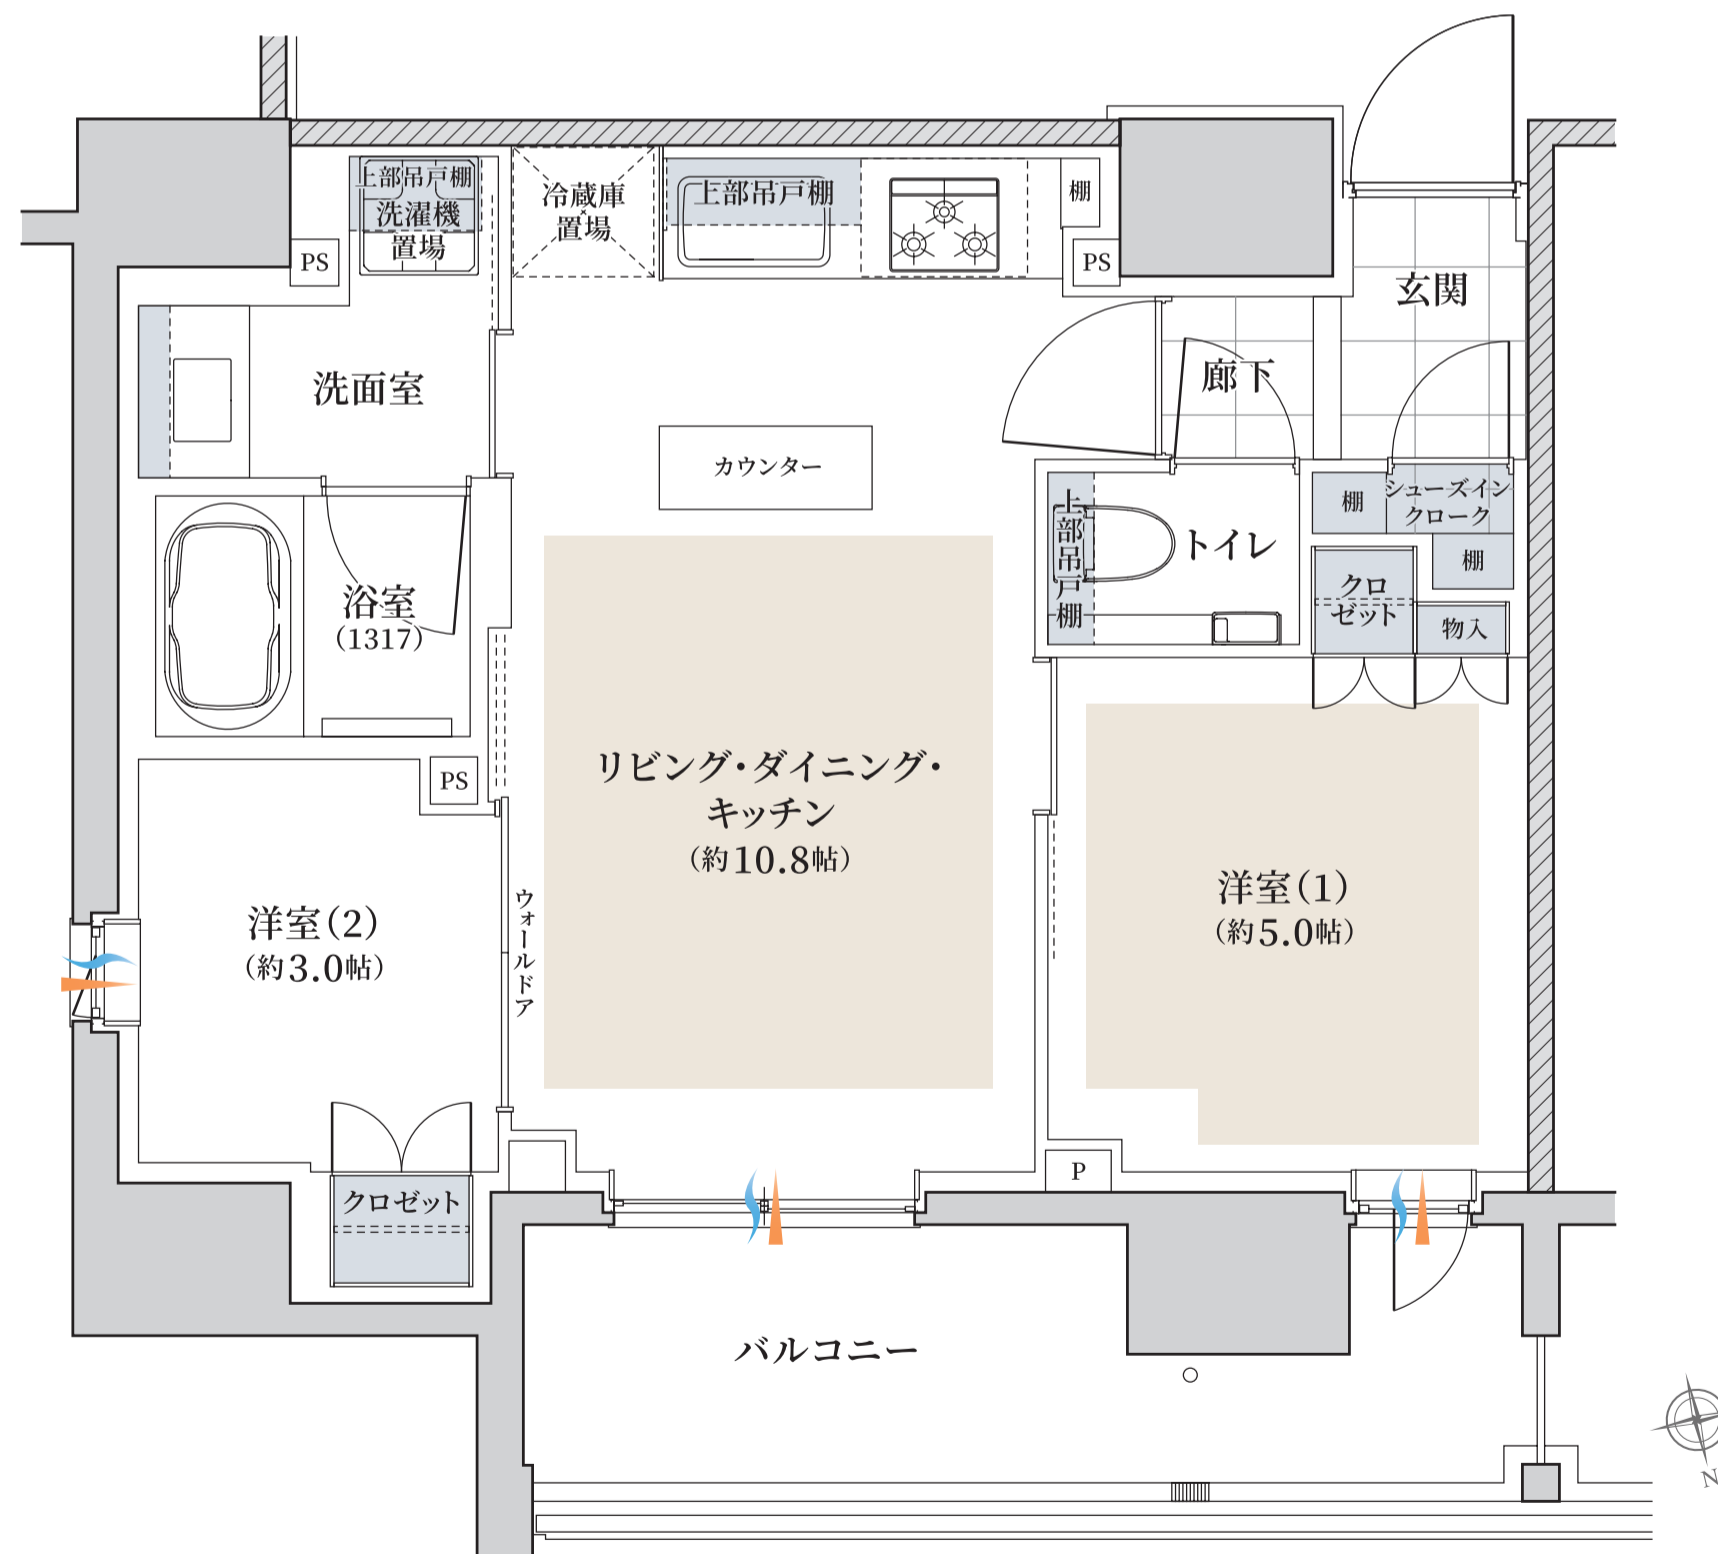

← WIDE SPAN 約7.8m →

■ = 床暖房範囲 ■ = 収納 ~ = 通風 ~ = 採光

SIC=シューズインクローク